


ЛАМЕЛА 2

-Основа на СТАН 7,12,17,22,27 (трособен)

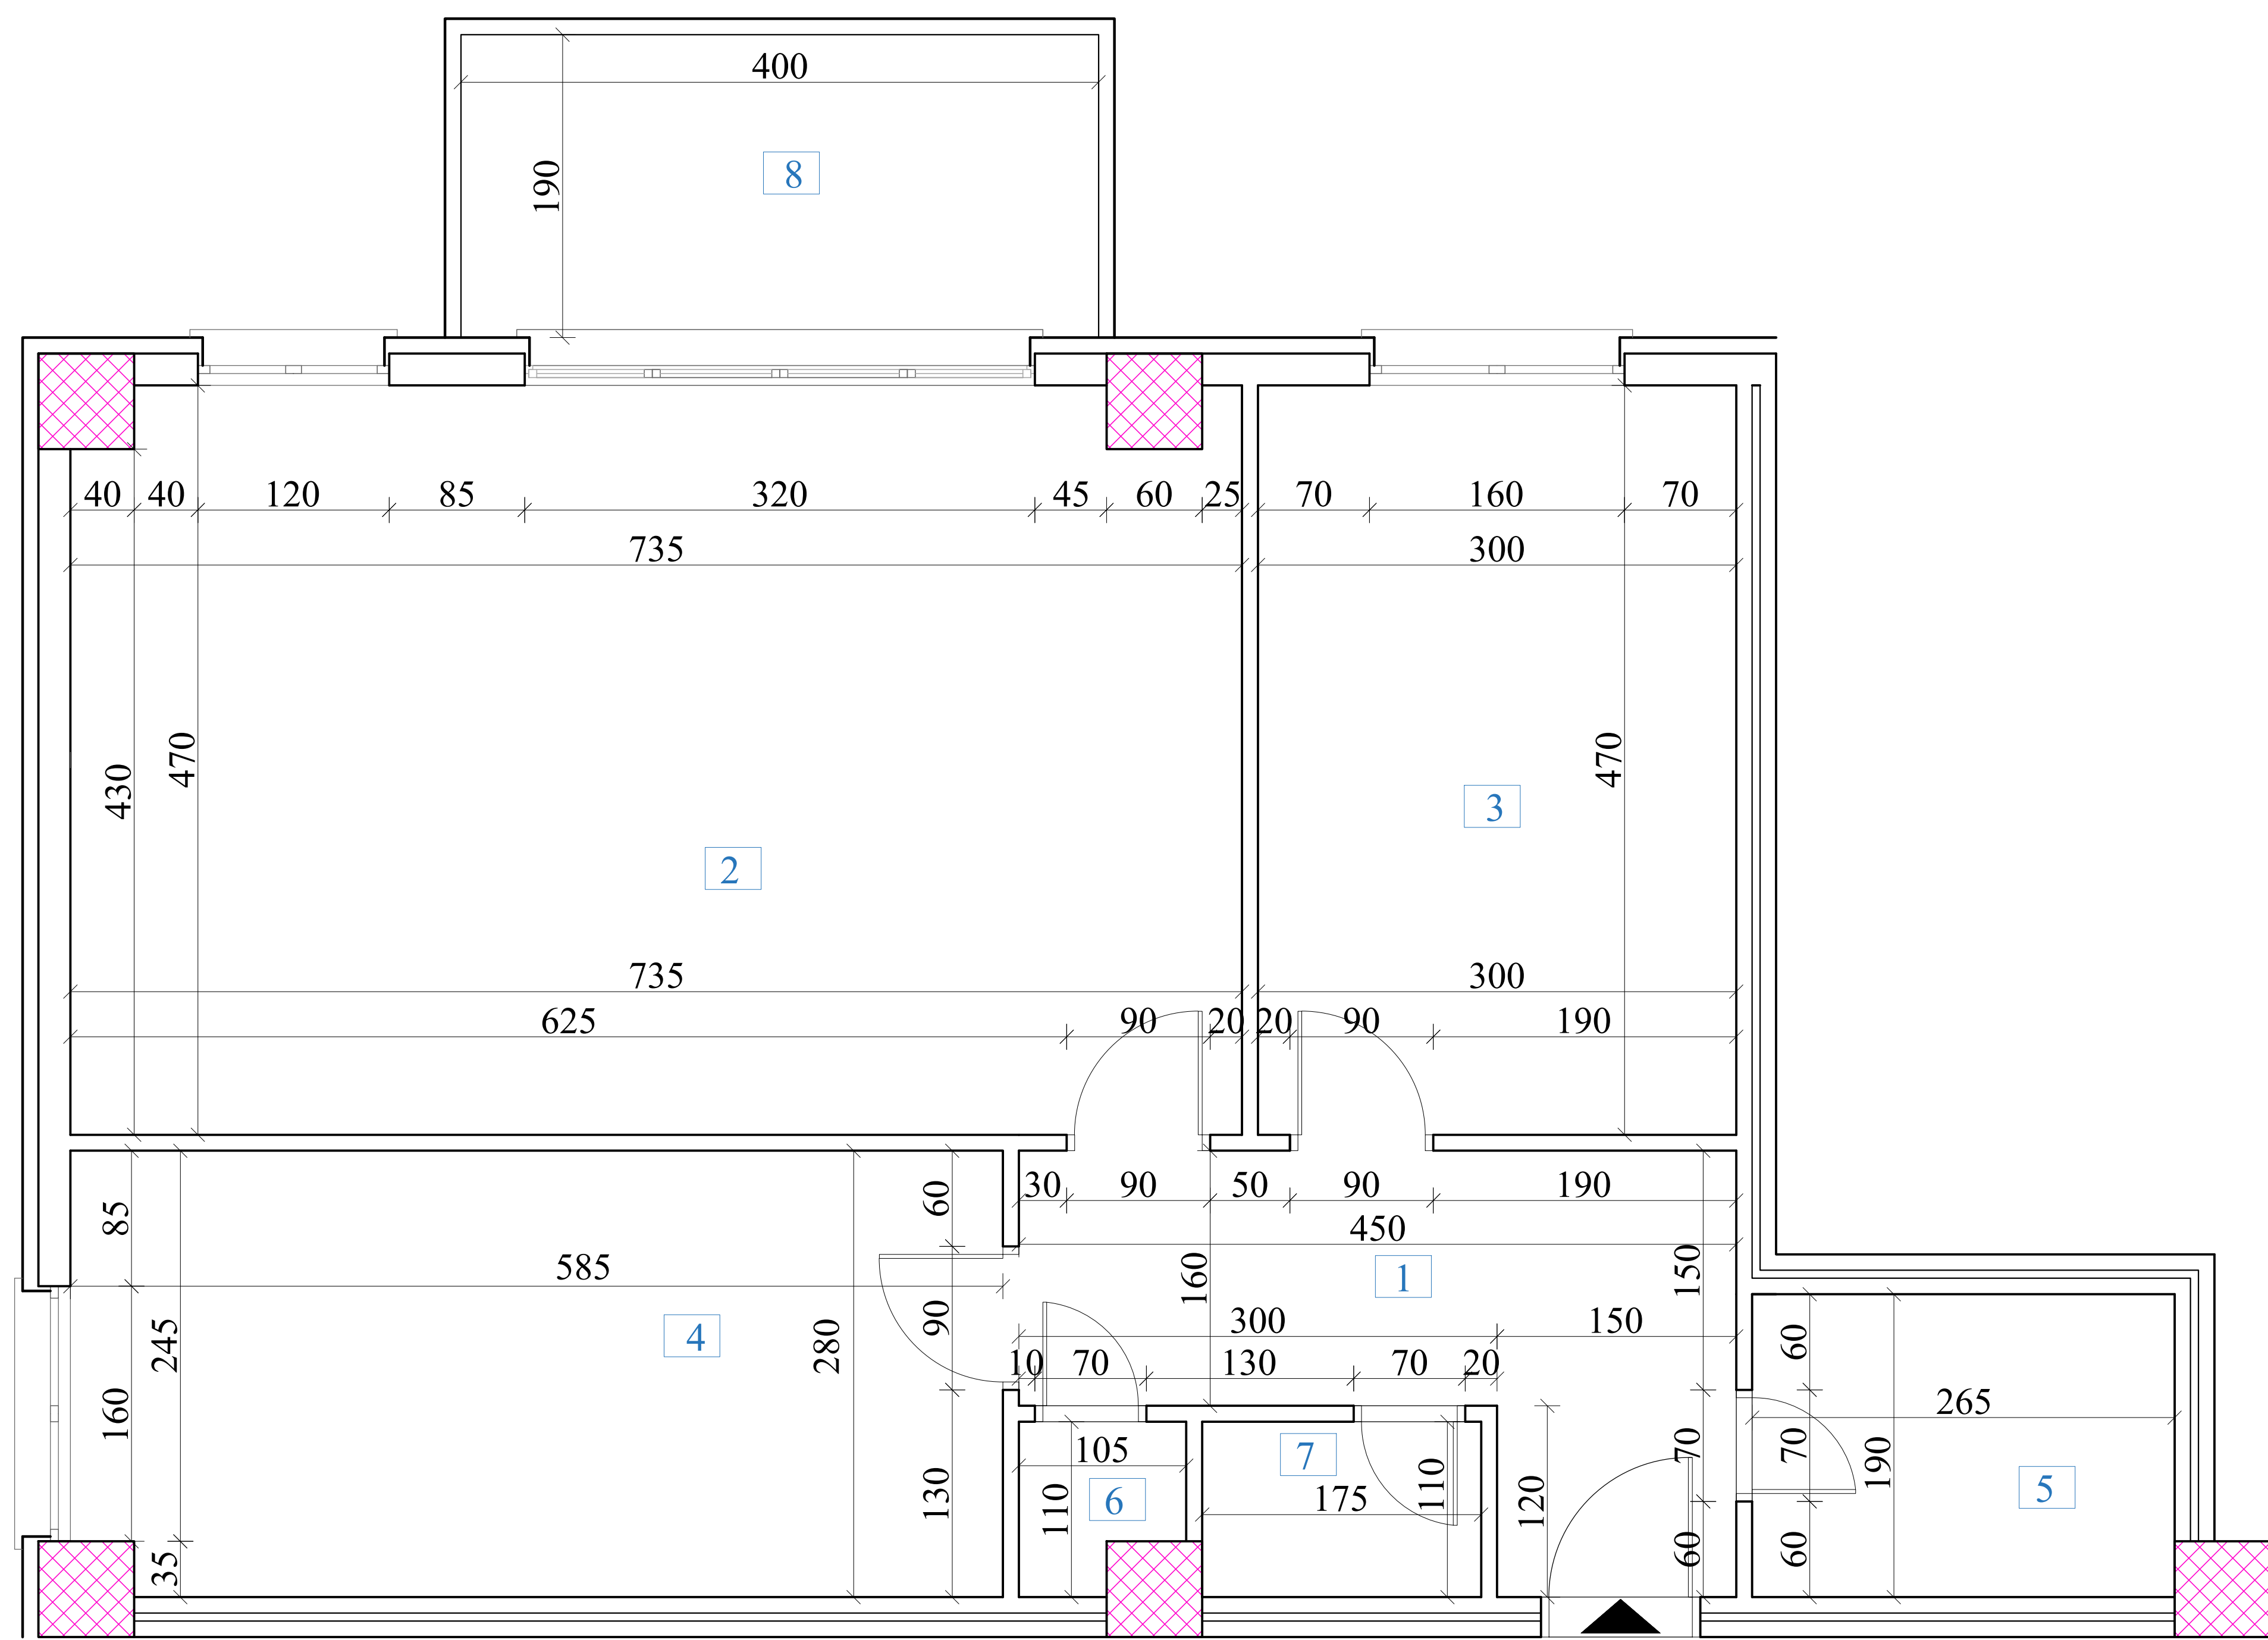

Стан 7,12,17,22,27
89,10m2

СТАН 7,12,17,22,27 (трособен)			
БРОЈ	ПРОСТОРИЈА	ПОВРШИНА	ПОД
1	ХОДНИК	9.00 m ²	паркет
2	ДНЕВНА ПРЕСТОЈ КУЈНА СО ТРПЕЗАРИЈА	34.15 m ²	паркет
3	СПАЛНА СОБА	14.10 m ²	паркет
4	ДЕТСКА СОБА	16.25 m ²	паркет
5	БАЊА	5.00 m ²	керамички плочки
6	ОСТАВА	1.00 m ²	керамички плочки
6	ТОАЛЕТ	2.00 m ²	керамички плочки
8	ТЕРАСА	7.60 m ²	керамички плочки
ВКУПНО		89.10 m ²	