


Kat 01

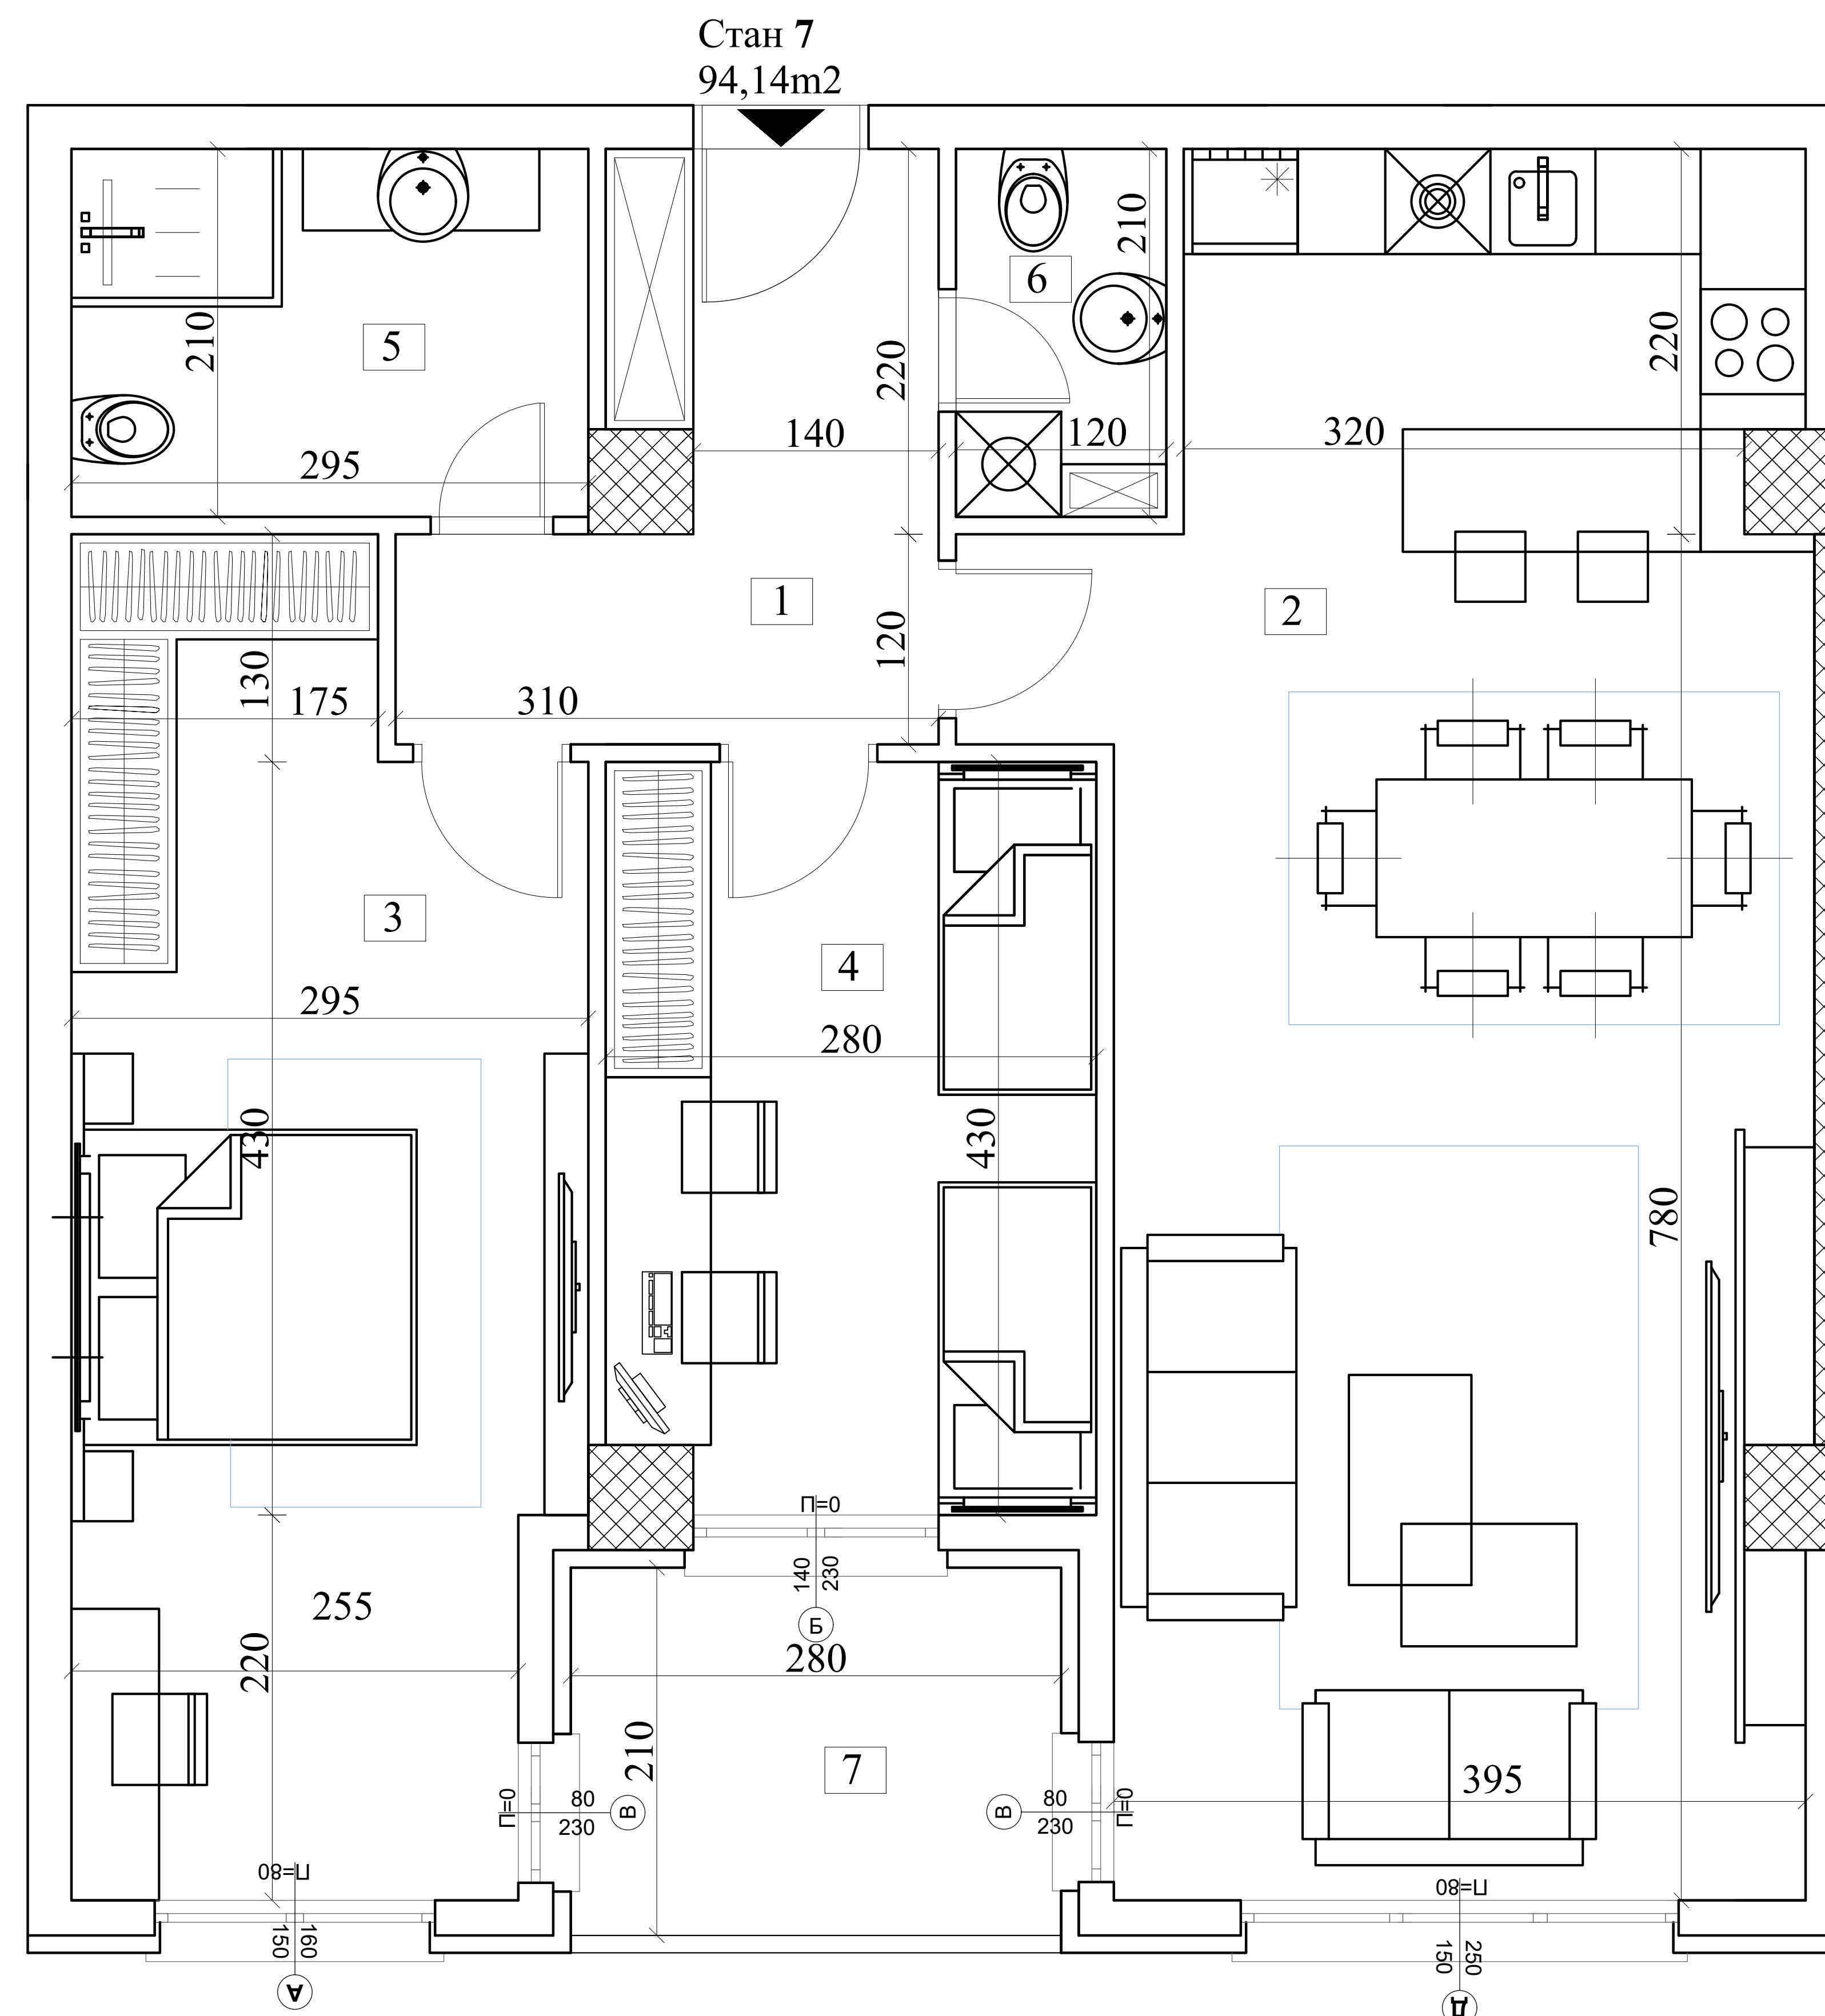

СТАН 7 (трособен)

БРОЈ	ПРОСТОРИЈА	ПОВРШИНА	ПОД
1	ХОДНИК	7.60 m ²	паркет
2	ДНЕВНА ПРЕСТОЈ КУЈНА СО ТРПЕЗАРИЈА	39.54 m ²	паркет
3	СПАЛНА СОБА	20.57 m ²	паркет
4	ДЕТСКА СОБА	11.84 m ²	паркет
5	БАЊА	6.19 m ²	керамички плочки
6	ТОАЛЕТ	2.52 m ²	керамички плочки
7	ТЕРАСА	5.88 m ²	керамички плочки
ВКУПНО		94.14 m ²	

